



メーター口径40mm標準設置図

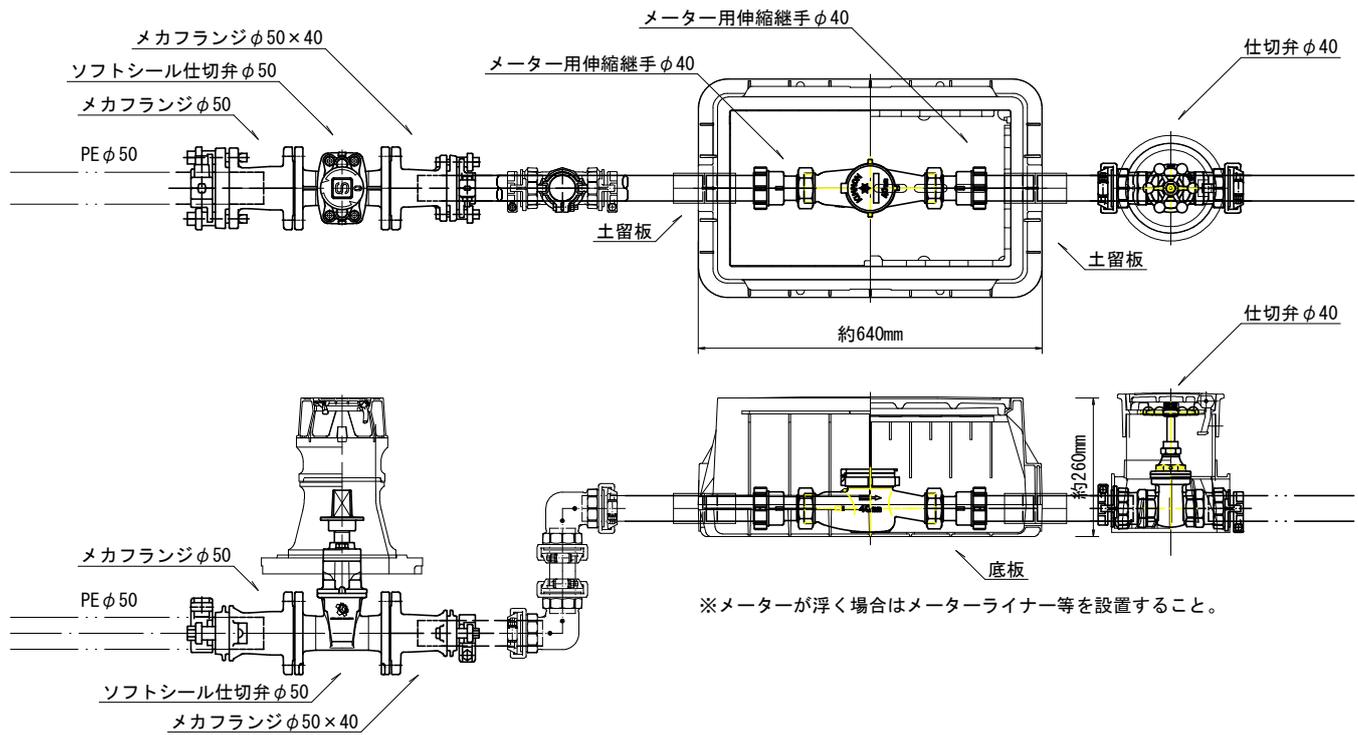

メーター口径50mm以上標準設置図 (標記図については50mmの場合)

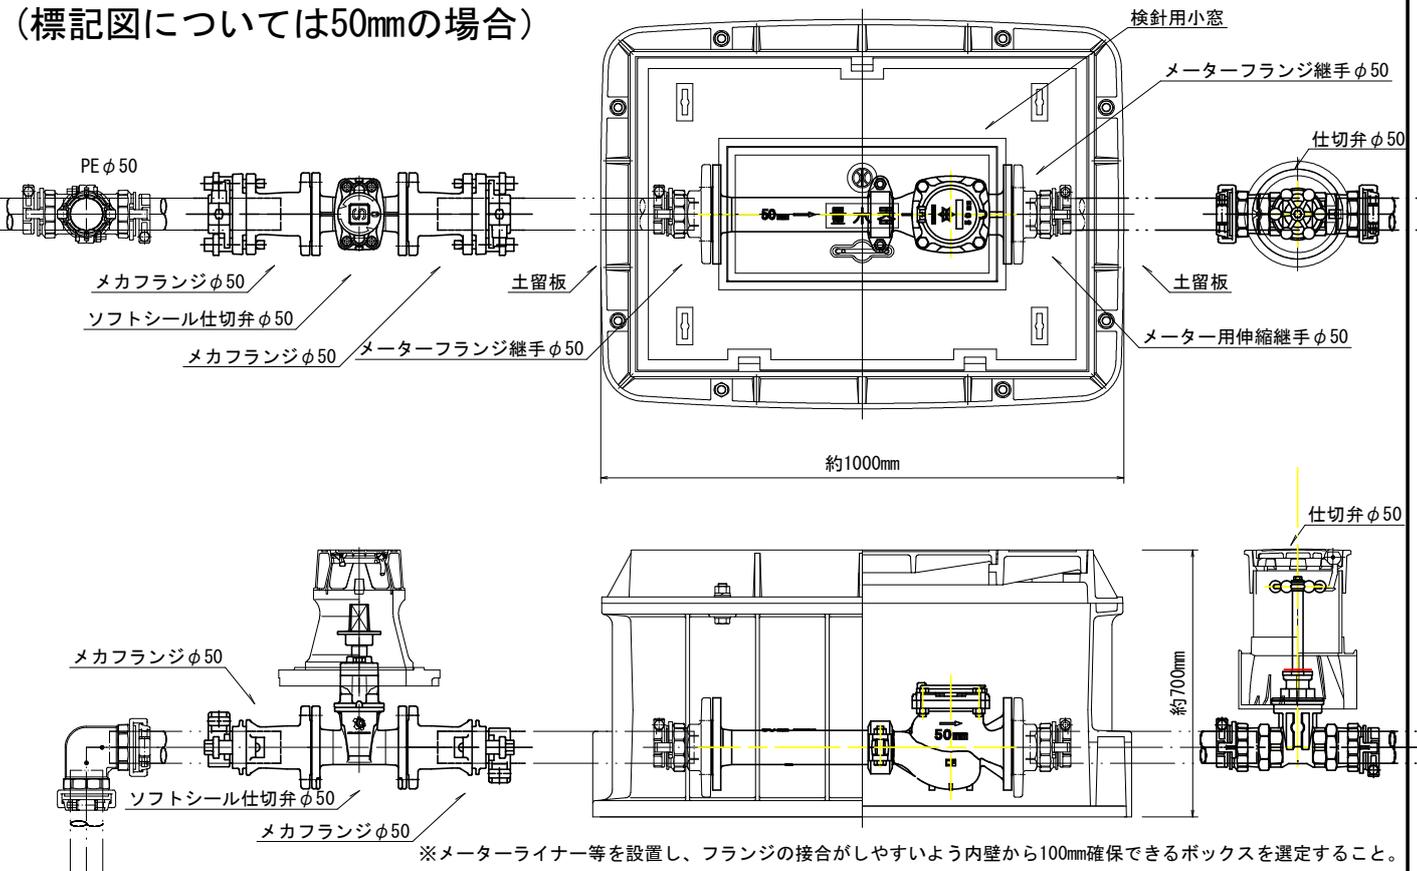

- ・ 40mm以上の第1止水栓については、ソフトシール仕切弁を使用すること。この際、志布志町内に設置する場合は右開きの製品を使用すること。止水栓以降メーターまでの管種は問わない。
- ・ ボックス内に土砂が混入しないように、両側に土留板の設置等の措置を施すこと。
- ・ メーターボックスは、車両の通行等が考えられる場合は、それに耐えられる鑄鉄製の製品を使用すること。また、仕切弁及び止水栓についても同様の場合はハイピット製品を使用すること。
- ・ 50mm以上の量水器ボックスについては、メーターの取替を考慮し、内壁から100mm確保できる製品等を使用すること。